


APPARTEMENT MET WINTERTUIN

A4.APP.05

- Gebouw A
- Verdieping 4
- Aantal slaapkamers: 2
- Oppervlakte appartement: 137 m²
- Oppervlakte terras: 24 m²

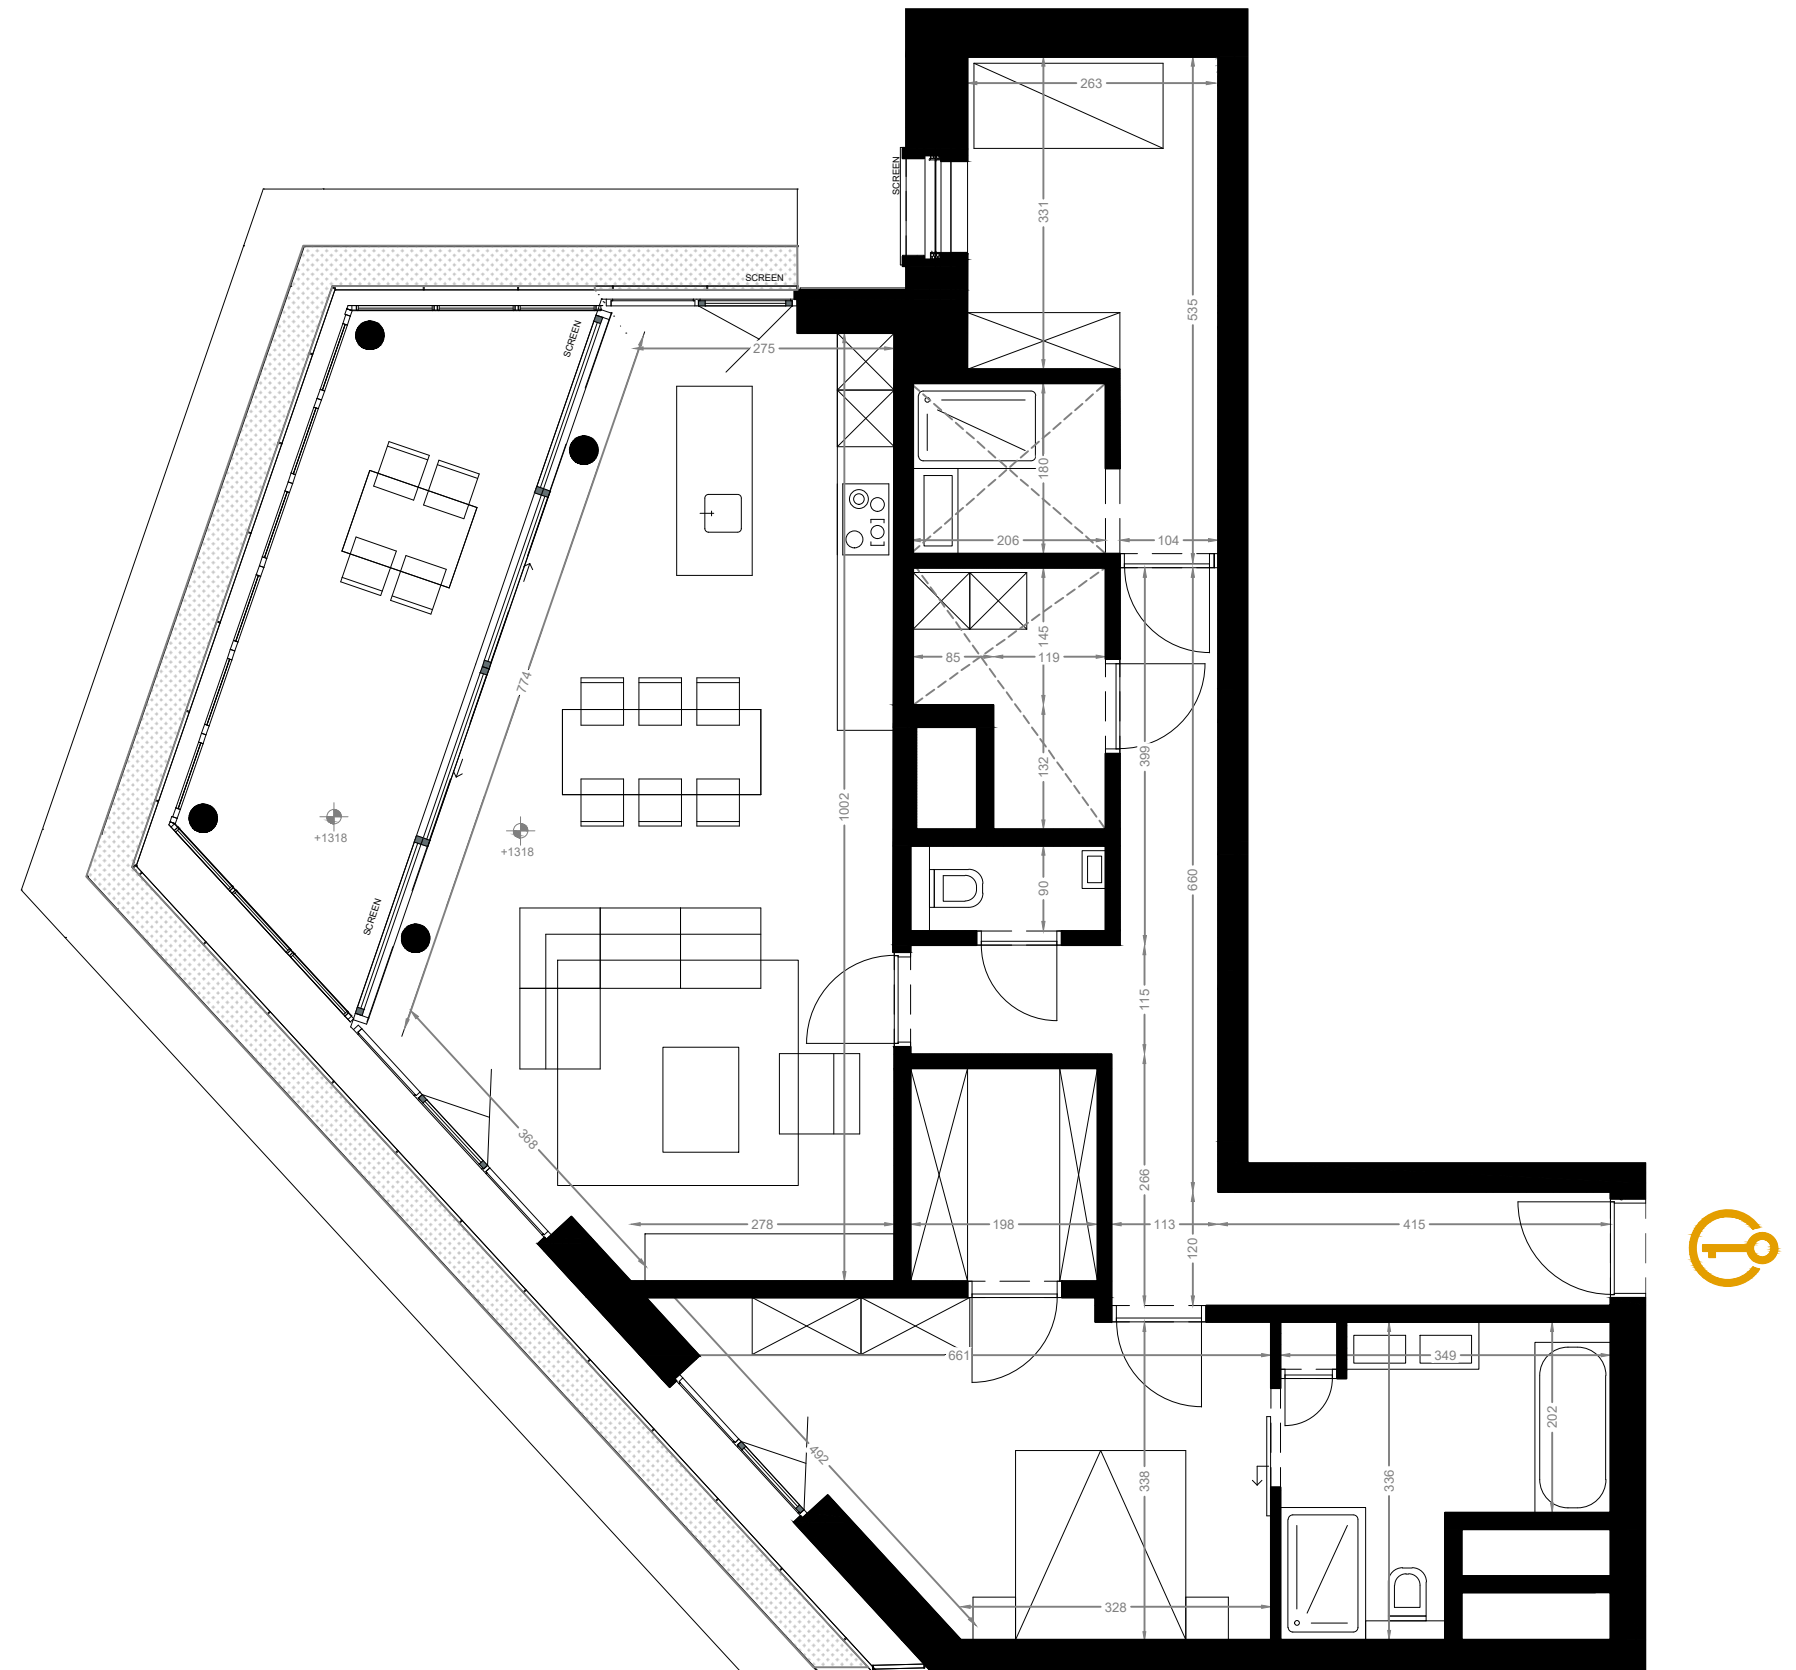

D
BONNE
FANT

EEN ONTWIKKELING VAN

Group 
Solid Engagement

 **CIRIL**
THE VALUE BUILDERS