


# APPARTEMENT B3.APP.09

- Gebouw B
- Verdieping 3
- Aantal slaapkamers: 2
- Oppervlakte appartement: 100 m<sup>2</sup>
- Oppervlakte terras: 9 m<sup>2</sup>

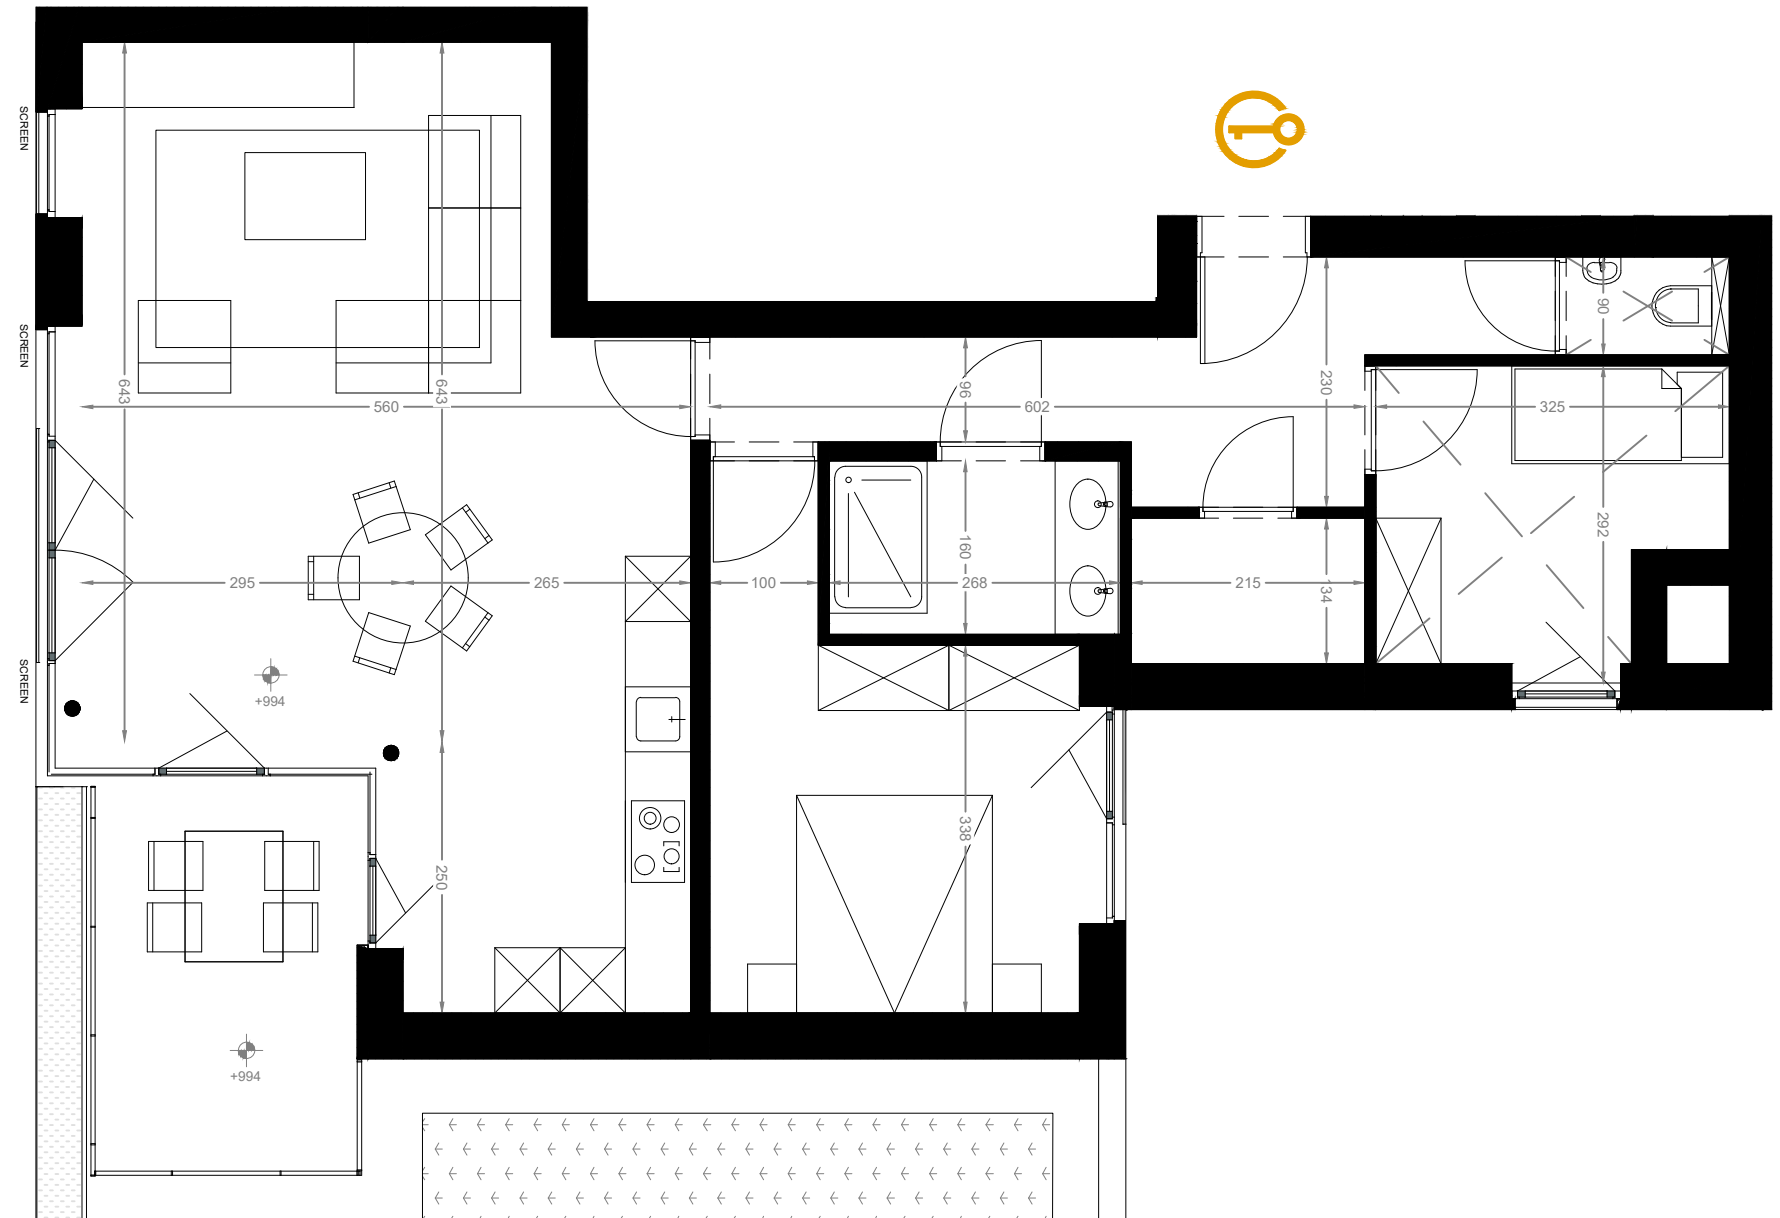

D  
BONNE  
FANT

EEN ONTWIKKELING VAN

Group   
Solid Engagement

 **CIRIL**  
THE VALUE BUILDERS