


# ASSISTENTIE- WONING

## A4.AS.03

- Gebouw A
- Verdieping 4
- Aantal slaapkamers: 1
- Oppervlakte appartement: 61 m<sup>2</sup>
- Oppervlakte terras: 10 m<sup>2</sup>

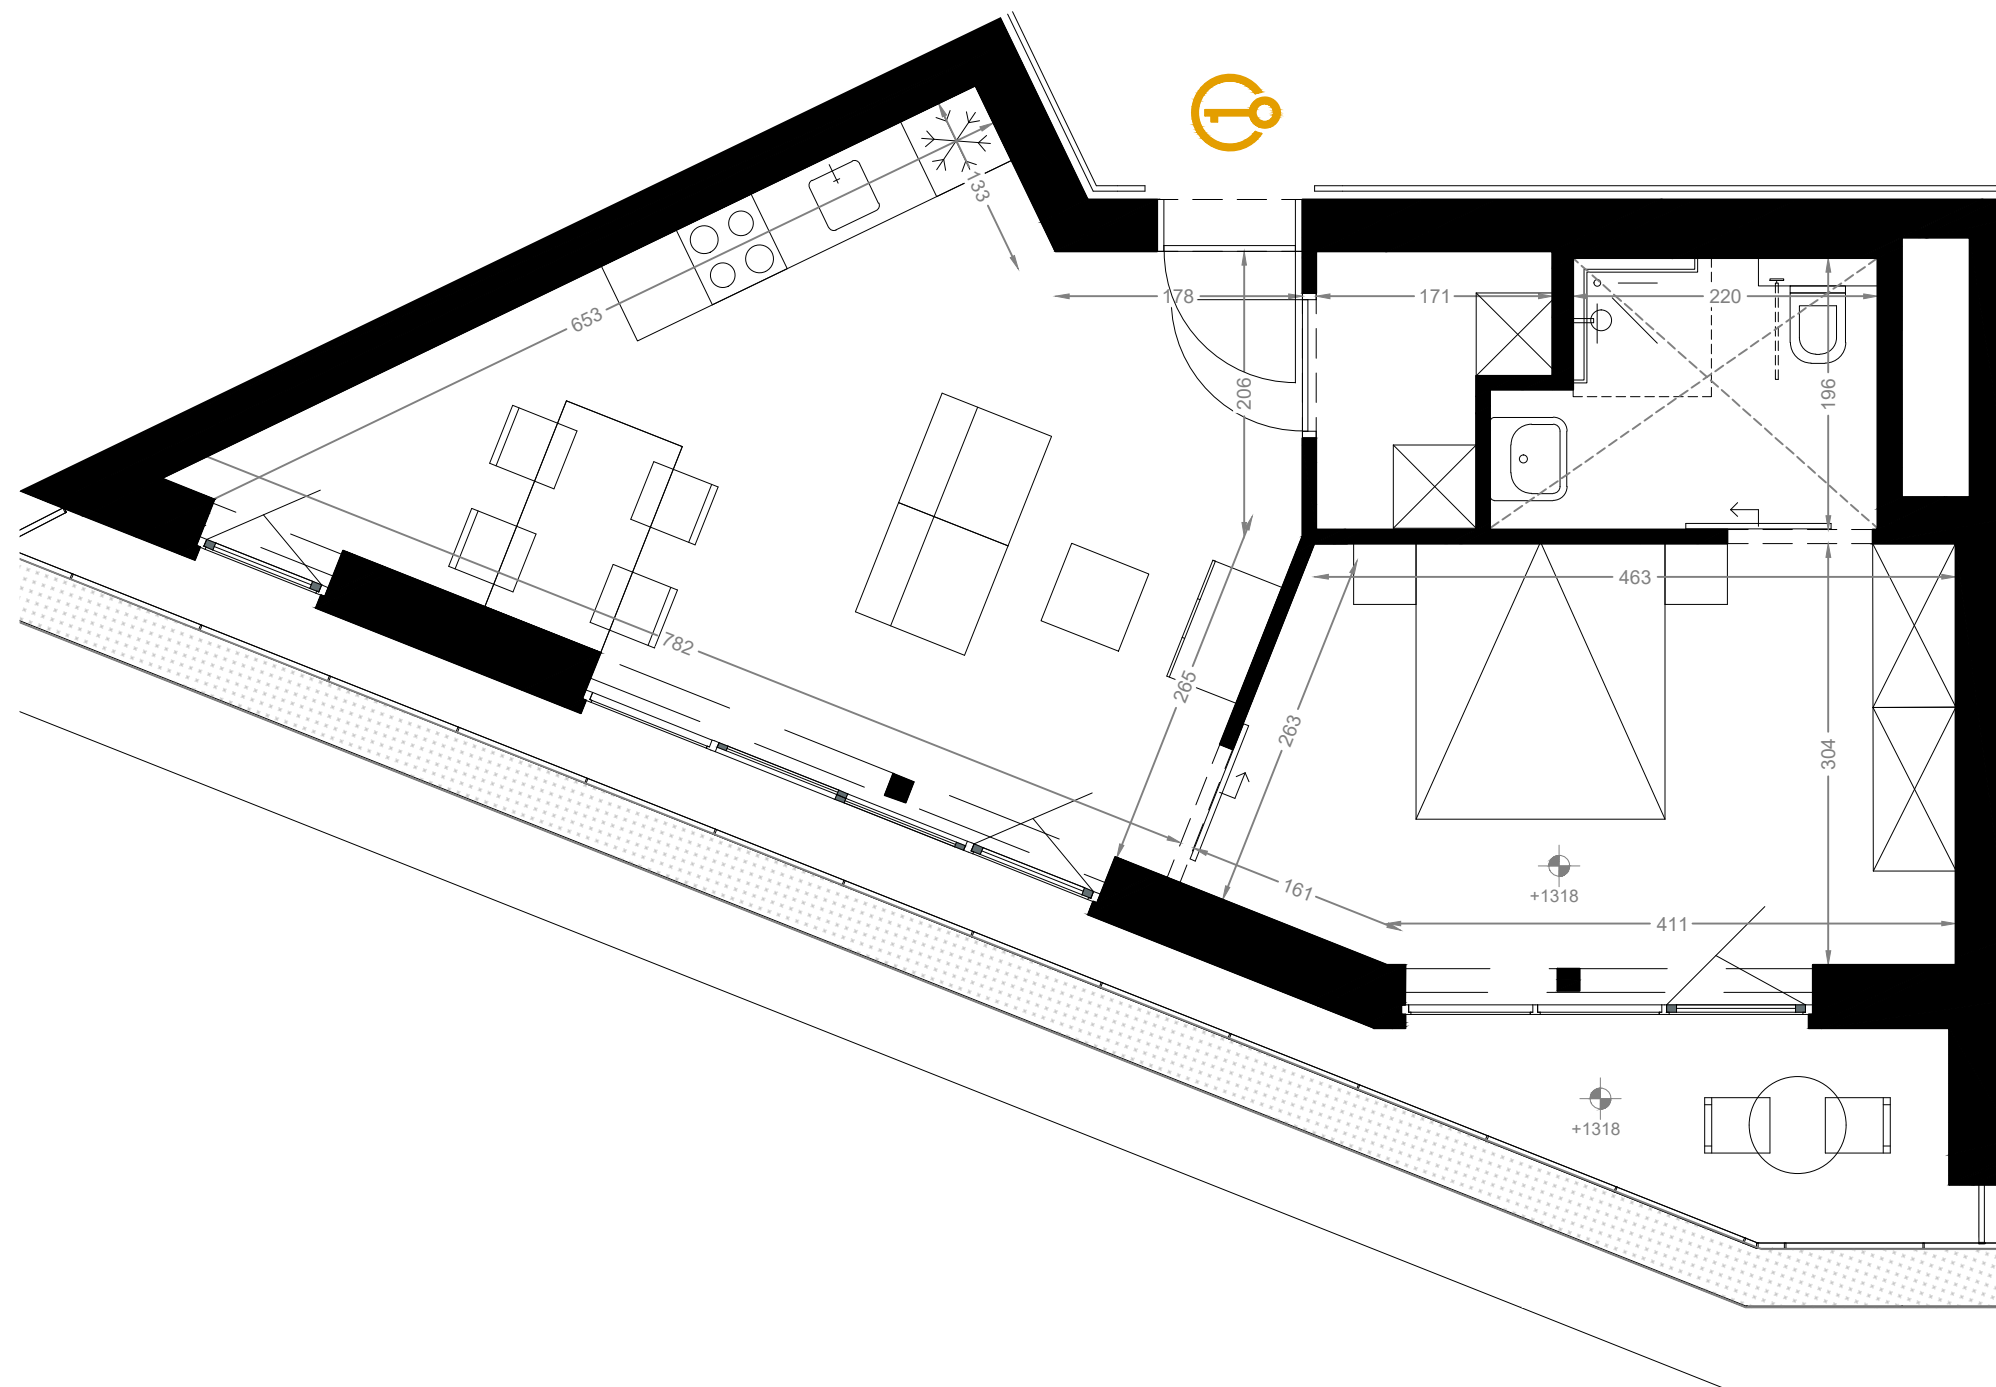

D  
BONNE  
FANT

EEN ONTWIKKELING VAN

Group   
Solid Engagement

 **CIRIL**  
THE VALUE BUILDERS